





best. voorgevel

gew. voorgevel

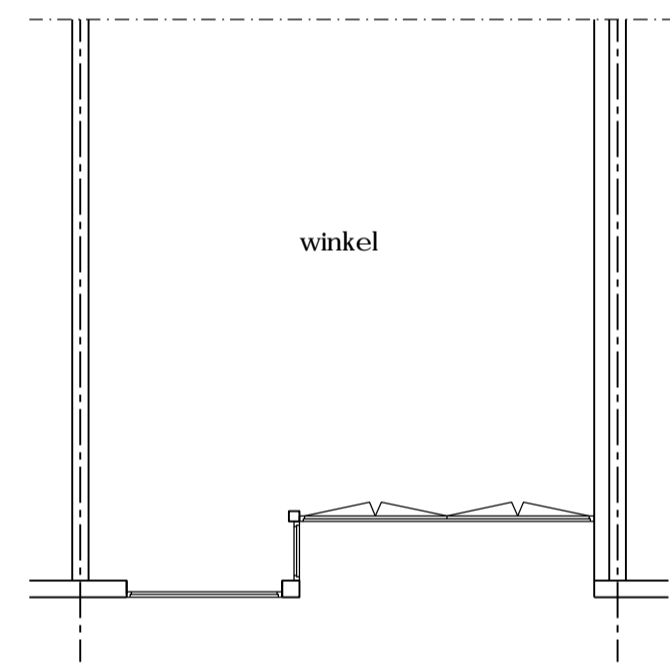

best. plattegrond

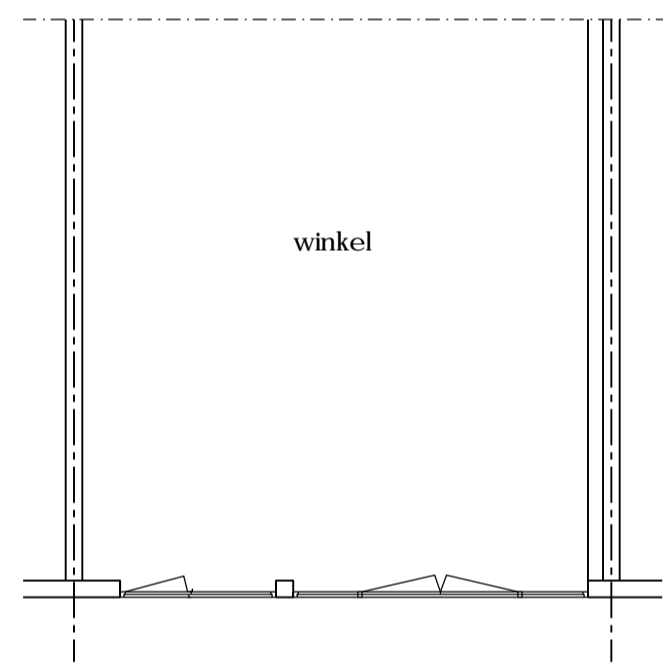


gew. plattegrond



situatie

Sectie O - 3716
Schaal 1:1000

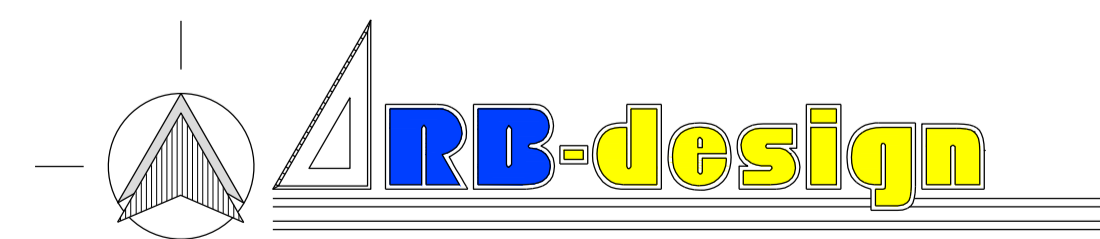

van Marleweg 11
7914 RB Noordscheschut
Tel: 0528-353108
Email: info@rb-design.nl
www.rb-design.nl

Project: Wijzigen van pui op de voorgevel van pand Hoofdstraat 79 te Hoogeveen
Onderwerp: VO

Opdrachtgever:

Werknr.: 20210901
Schaal: 1:100
bladnr.: 1
Get. 16-09-2021
Gew.
Gew.
Gew.