


Voorgevel


Rechterzijgevel

Achtergevel


Linkerzijgevel

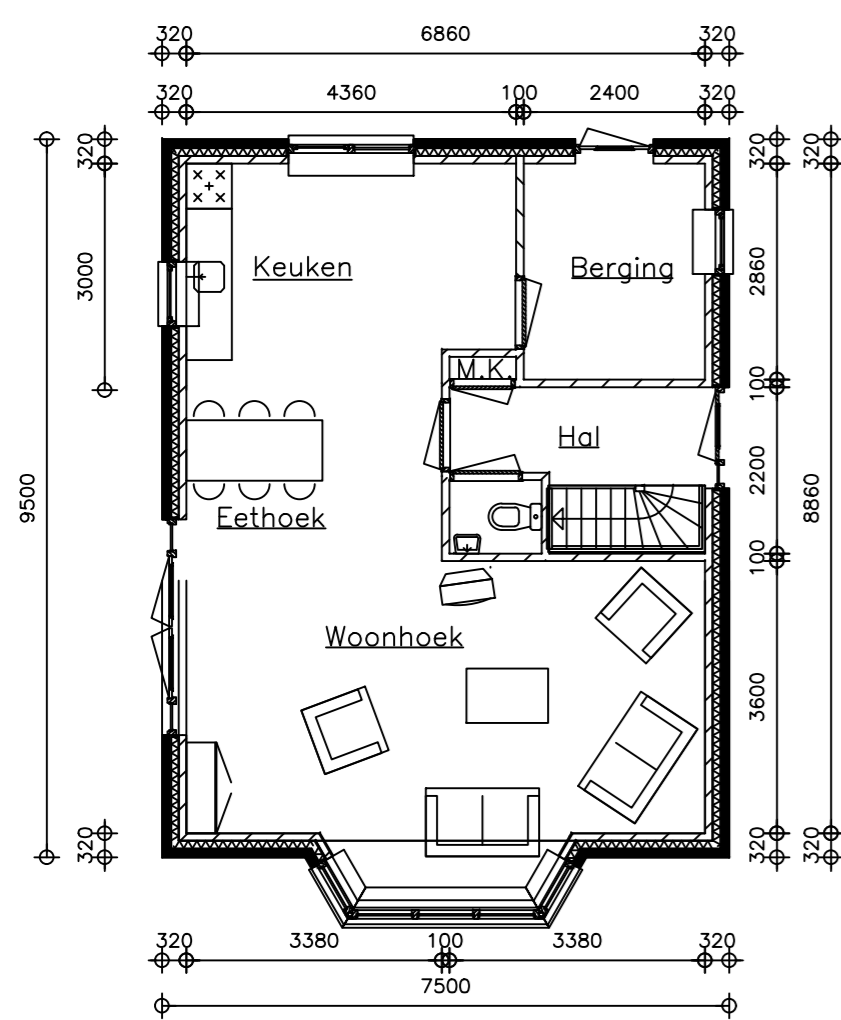




Begane grond

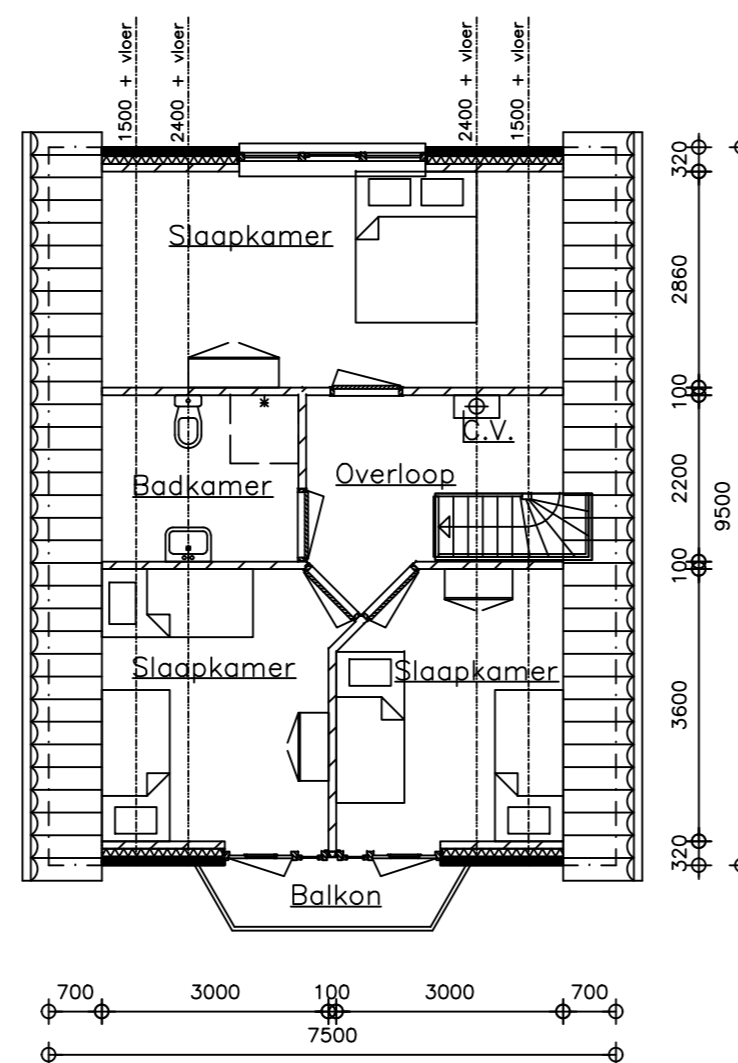

Verdieping

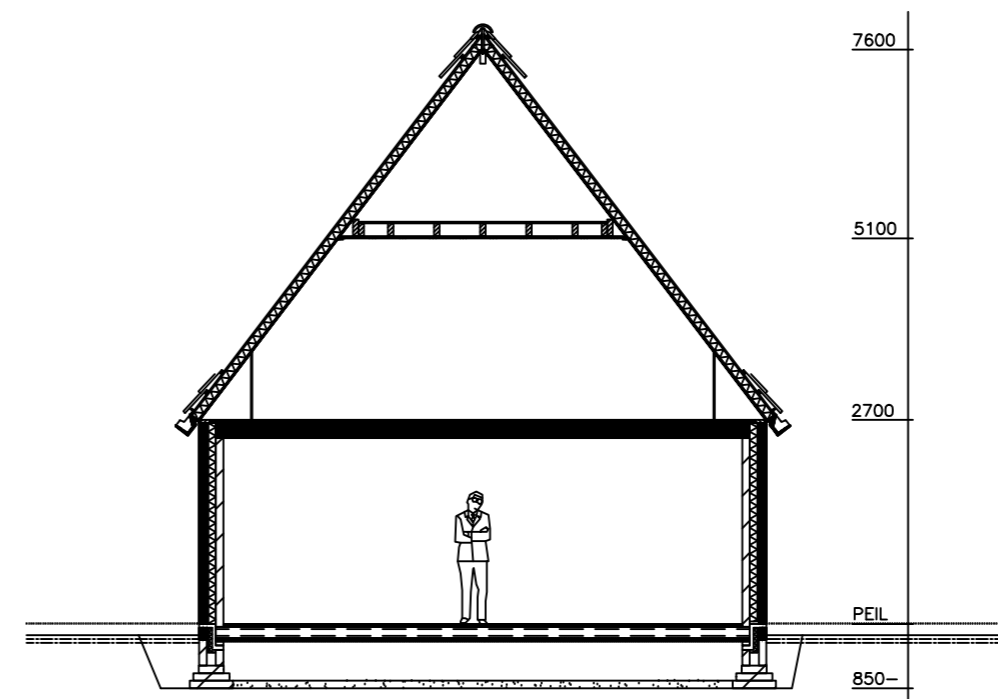

Doorsnede

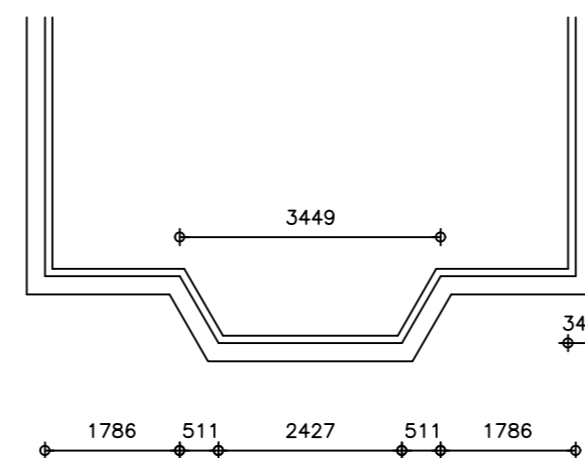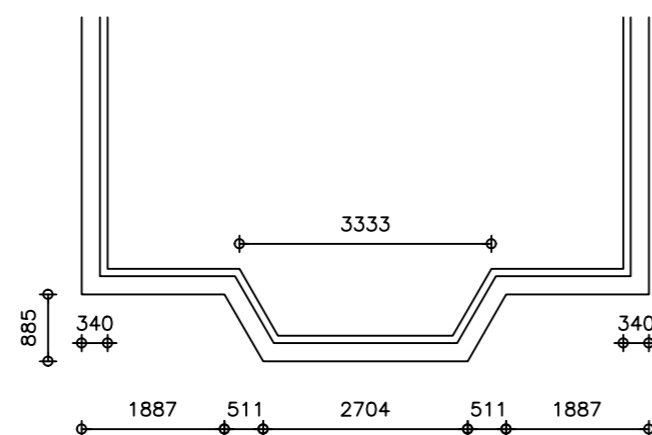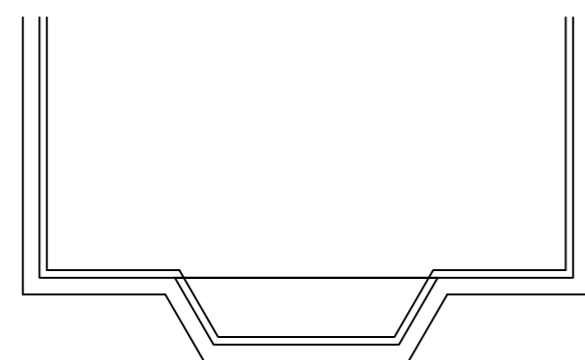

schilderwerk: Gebroken wit		raamdorpelsteen: Bruin	
gevelsteen: Geel Plint. Rood		voegwerk: Wit Plint. Grijs pannen: Rood	
 Bouw- en Handelsmaatschappij H.J. Poppink B.V. Ootmarsumseweg 228 7666 NC Fleringen 0546 - 441294 fax: 442066 Filiaal: Kaagstraat 3 8102 GZ Raalte 0572 - 358520 fax: 360882			
straat: Warmenbossenweg 5-		plaats: Schoonloo	
opdrachtgevers: H.J. Poppink B.V.		(kavel)	
Ootmarsumseweg 228		7666 NC Fleringen	
0546-441294 fax: 0546-442066		format: A2	
		schaal: 1:100	
		get: HMG	
		gew:	
		gew:	
		gew:	